


104.2
 PRAWDOPODOBNY PRZEBIEG PRZEWODU Ø150,
 ZASILAJĄCEGO WIEŻĘ CIŚNIEN
 USTALONO NA PODSTAWIE ODKRYWEK, KONIECZNA
 KONTROLA W TRAKCIE PROWADZENIA ROBÓT

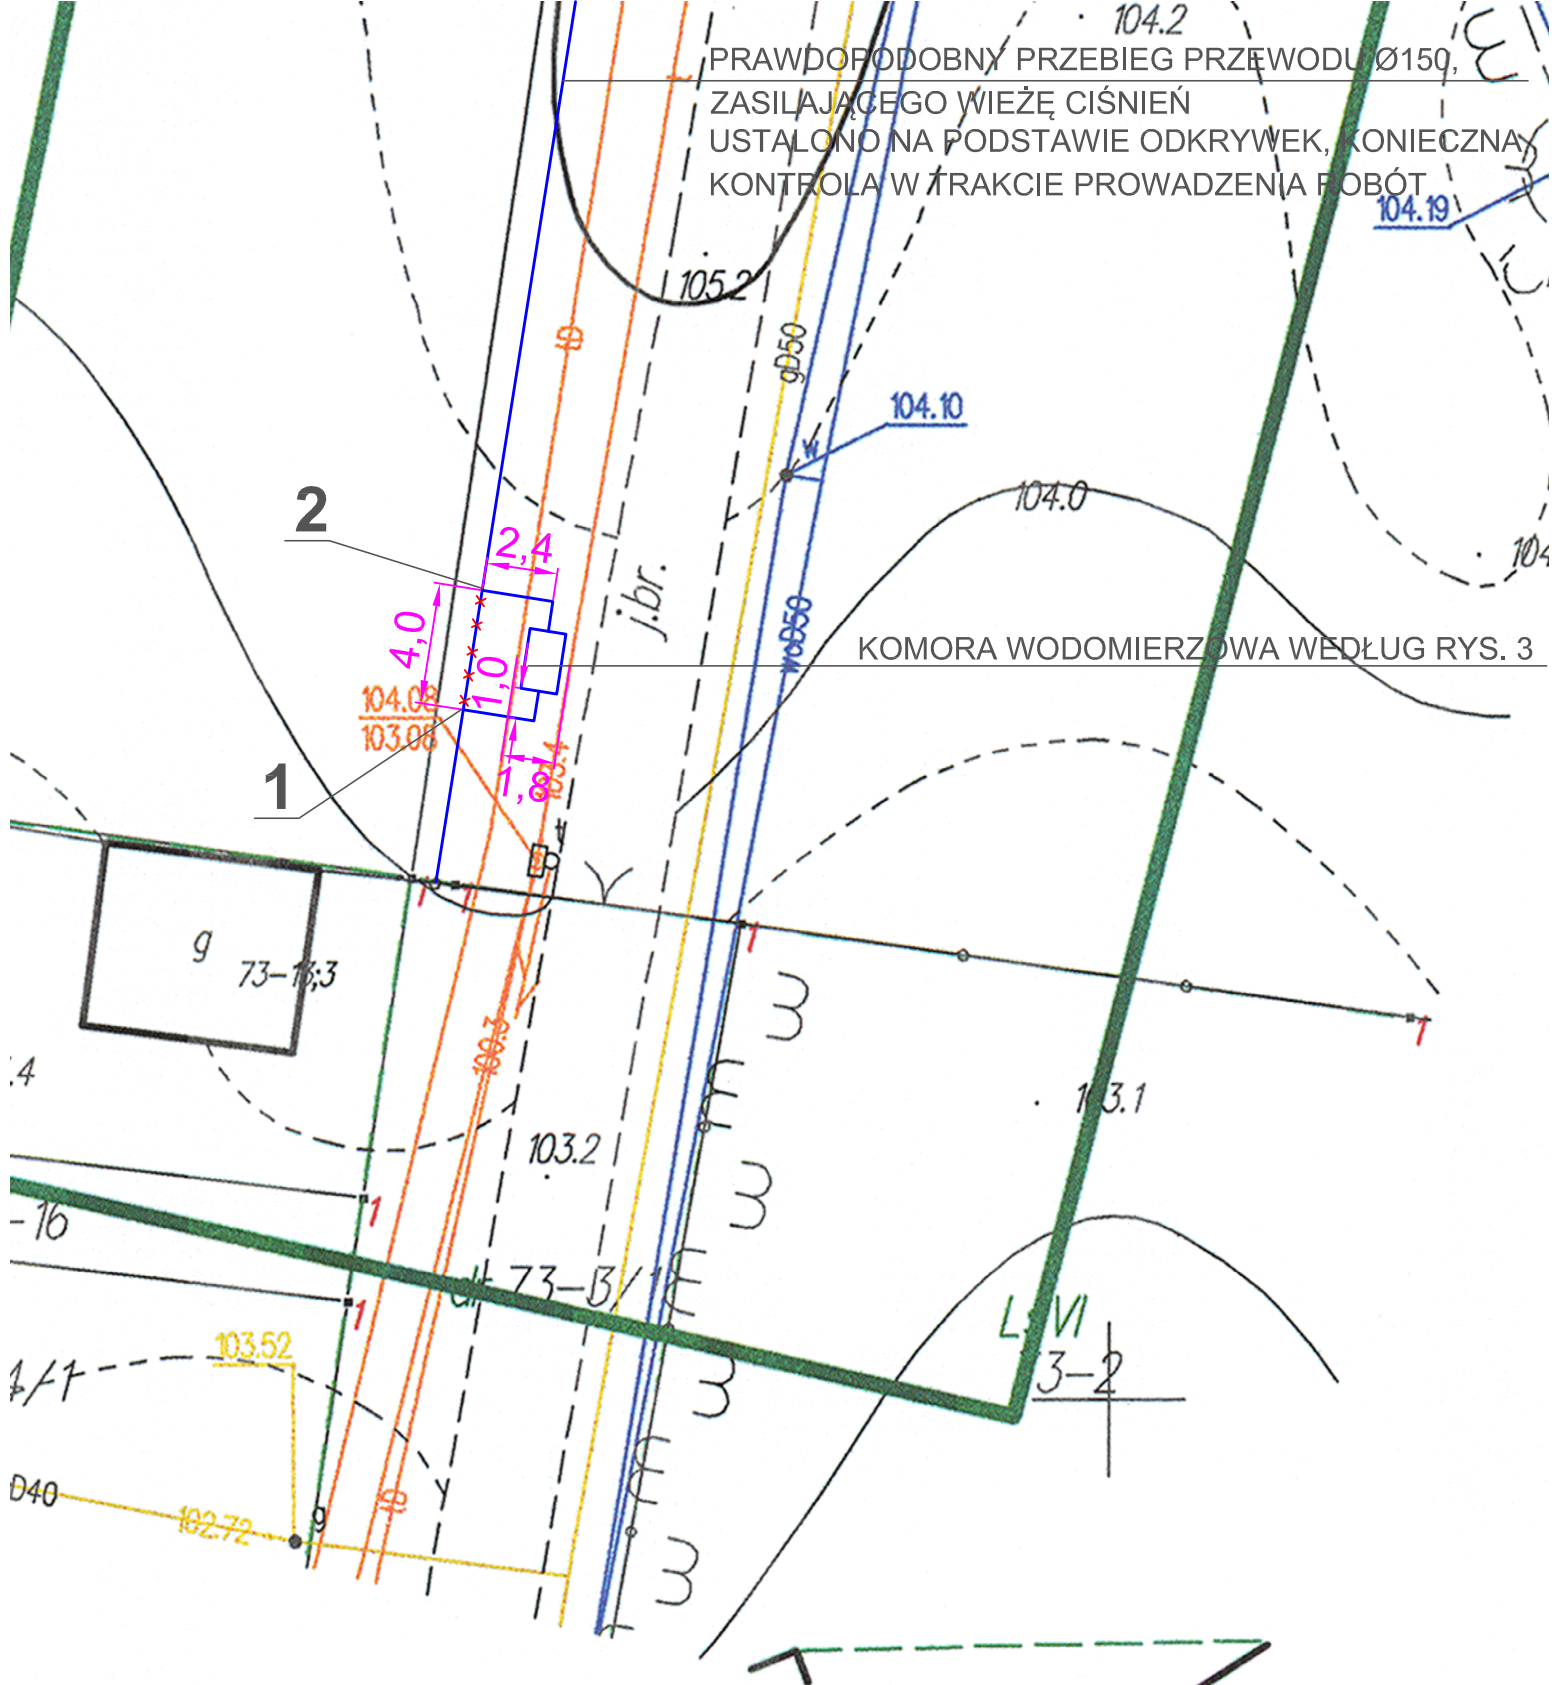

A4 Pracownia Projektowa biuro: Siedlce, ul. Floriańska 55, 1 p. tel./fax. 25-632-31-36 kom. 602-365-469, 604-970-633 www.pracowniaa4.pl		OBIEKT I MIEJSCE BUDOWY : <i>Przebudowa systemu zaopatrzenia w wodę. ul. Reymonta, 05-400 Otwock. Dz. nr ew. 73-1/6 i 73-1/11</i>		
TEMAT RYSUNKU : <i>Projekt zagospodarowania terenu - powiększenie odcinka 1-2</i>		PROJEKTANT : <i>mgr inż. Bartosz Mikulski upr. MAZ/0044/PWOS/04</i>		
INWESTOR : <i>Mazowieckie Centrum Leczenia Chorób Płuc i Gruźlicy w Otwocku ul. Narutowicza 80 05-400 Otwock</i>				
Stadium :	Skala :	Nr rys./str.	Branża :	Data :
P.B.	1:250	2/	Sanit.	08.2017 r.