


TEREN NIEUTWARDZONY - DZIAŁKA INWESTORA NR 73-1/6

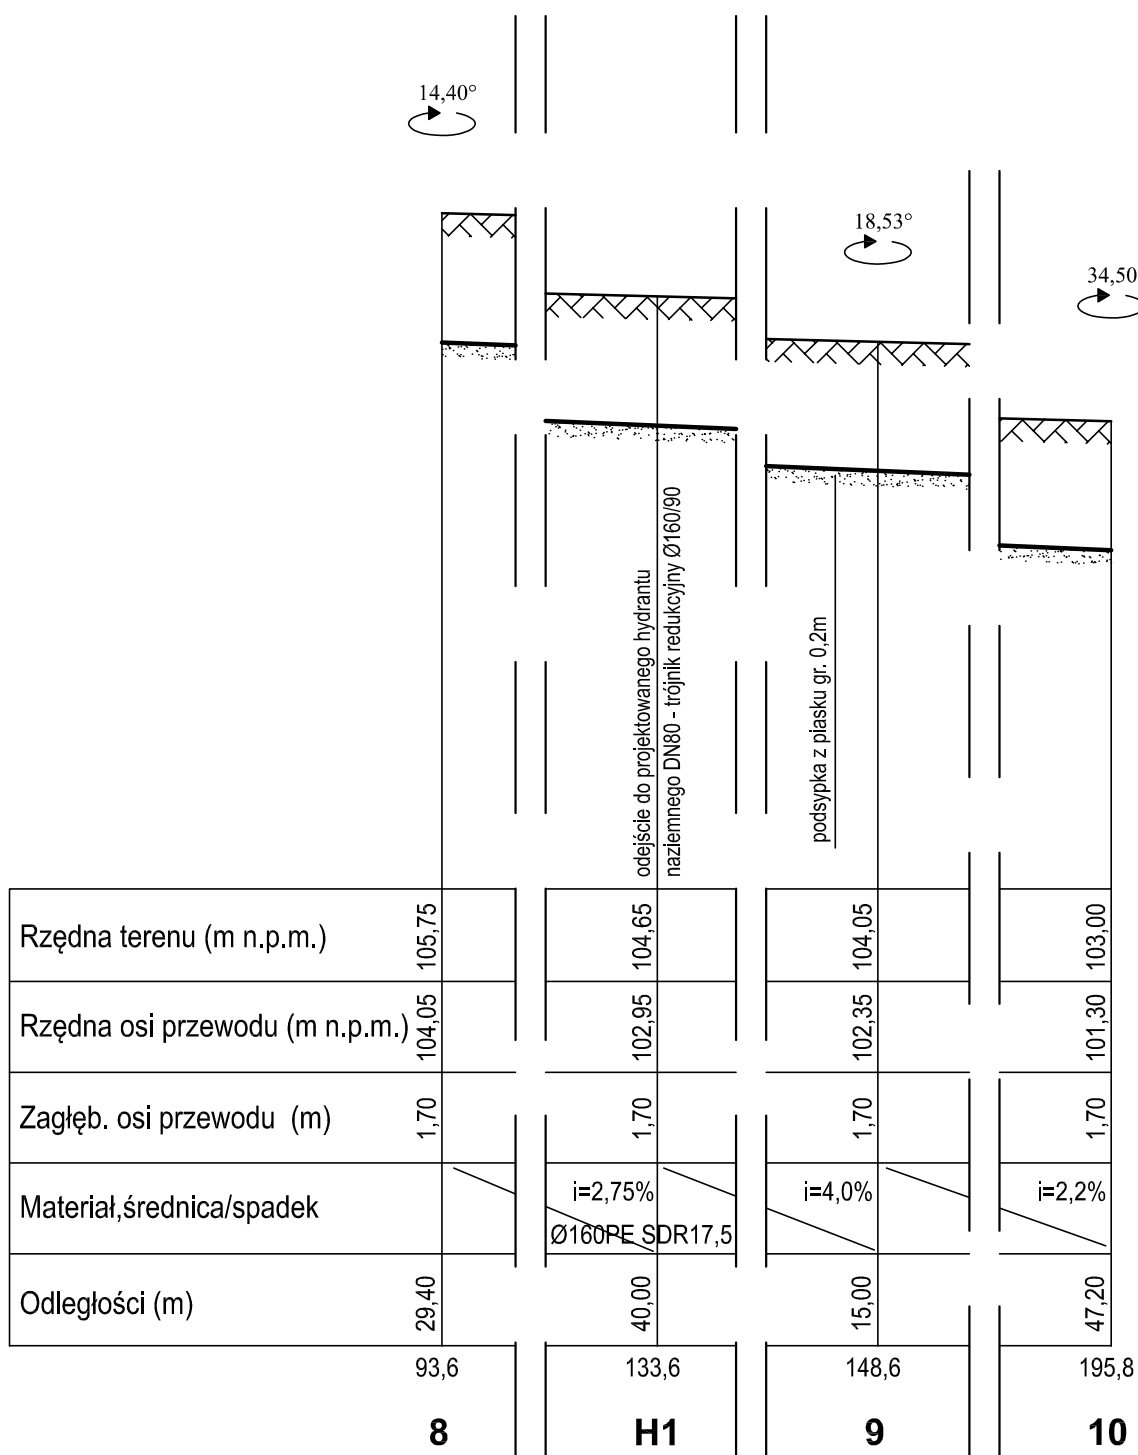

A4 Pracownia Projektowa biuro: Siedlce, ul. Floriańska 55, 1 p. tel./fax. 25-632-31-36 kom. 602-365-469, 604-970-633 www.pracowniaa4.pl		OBIEKT I MIEJSCE BUDOWY : Przebudowa systemu zaopatrzenia w wodę. ul. Reymonta, 05-400 Otwock. Dz. nr ew. 73-1/6 i 73-1/11		
TEMAT RYSUNKU : Profil podłużny odcinka 8-10 wewn. sieci zakładowej $\varnothing 160 PE$.		PROJEKTANT : mgr inż. Bartosz Mikulski upr. MAZ/0044/PWOS/04		
INWESTOR : Mazowieckie Centrum Leczenia Chorób Płuc i Gruźlicy w Otwocku ul. Narutowicza 80 05-400 Otwock				
Stadium :	Skala :	Nr rys./str.	Branża :	Data :
P.B.	1:100	8/	Sanit.	08.2017 r.