

LEGENDA:

- linia rozgraniczająca teren inwestycji
- działka objęta inwestycją – obszar oddziaływania inwestycji
- projektowane wejścia do budynku
- istniejące zabytkowe wejście do budynku
- projektowane miejsce parkingowe o wymiarach (5,0x2,5 m)
- utwardzone kostką brukową 99-13
- projektowane miejsce parkingowe o wymiarach (5,0x3,6 m)
- przeznaczone dla osób niepełnosprawnych utwardzone kostką brukową
- projektowane miejsce parkingowe o wymiarach (5,0x2,5 m) wg. odrębnego opracowania
- projektowana ławka i kosz na śmieci umieszczone w zatoce 99-12
- istniejące pow. utwardzone przeznaczone do wymiany na nowe z kostki brukowej
- projektowane pow. utwardzone z kostki brukowej
- istniejąca i projektowana zieleni
- istniejące drzewa do usunięcia o obwodzie nie przekraczającym 50 cm na wysokości 5 cm u podstawy pnia 102.8
- projektowana lampa oświetleniowa
- projektowany przewód elektryczny
- projektowana rura osłonowa


LEGENDA:

- 1. Istniejący budynek przeznaczony do przebudowy
- 2. Projektowana rozbudowa
- 3. Projektowane stanowiska postojowe łącznie 21 szt.
- 4. Projektowane stanowiska postojowe 9 szt.
- 5. Projektowana droga pożarowa
- 6. Nawierzchnie utwardzone przeznaczone do wymiany
- 7. Element dekoracyjny 99-9

Podkład mapy na której wykonano projekt zagospodarowania terenu jest zgodny z oryginałem mapy do celów projektowych poświadczoną przez Starostę Otwockiego pod nr. P.1417.2019.2703

BIURO ARCHYTEKTONICZNO - KONSTRUKCYJNE F.U.H. 'WNIUK'  
ul. Krakowska 13c tel. 607 341 345

Nazwa zadania:	Projekt wykonawczy Przebudowy budynku szpitalnego w ramach zadania: "Adaptacja Pawilonu izolacyjnego na potrzeby Poradni Chorób Płuc i Gruźlicy przy MCLChPiG"	SKALA:	RYS. NR:
Adres obiektu:	ul. Reymonta 83/91 05-400 OTWOCK	1:500	Z1
Przedmiot rysunku:	działka nr ewid. gr. 1/11 obr.73, j.e.Otwock	Date:	08.2019r.
Architektura:	mgr inż. arch. Karol Major	Podpis:	
Konstrukcja:	mgr inż. Lidia Śladowska - Wnuk	NR UPR. 193/75/PW	
Inst. elektr.	mgr inż. Jerzy Śladowski	NR UPR. FT-83861/127/83	
Inst. sanit.	mgr inż. Stanisław Hamara	NR UPR. 659/71/KT	
	mgr inż. Łukasz Mirczak	NR UPR. TO-III-83861/18/76	
		NR UPR. SLK/1059/PWOS/05	

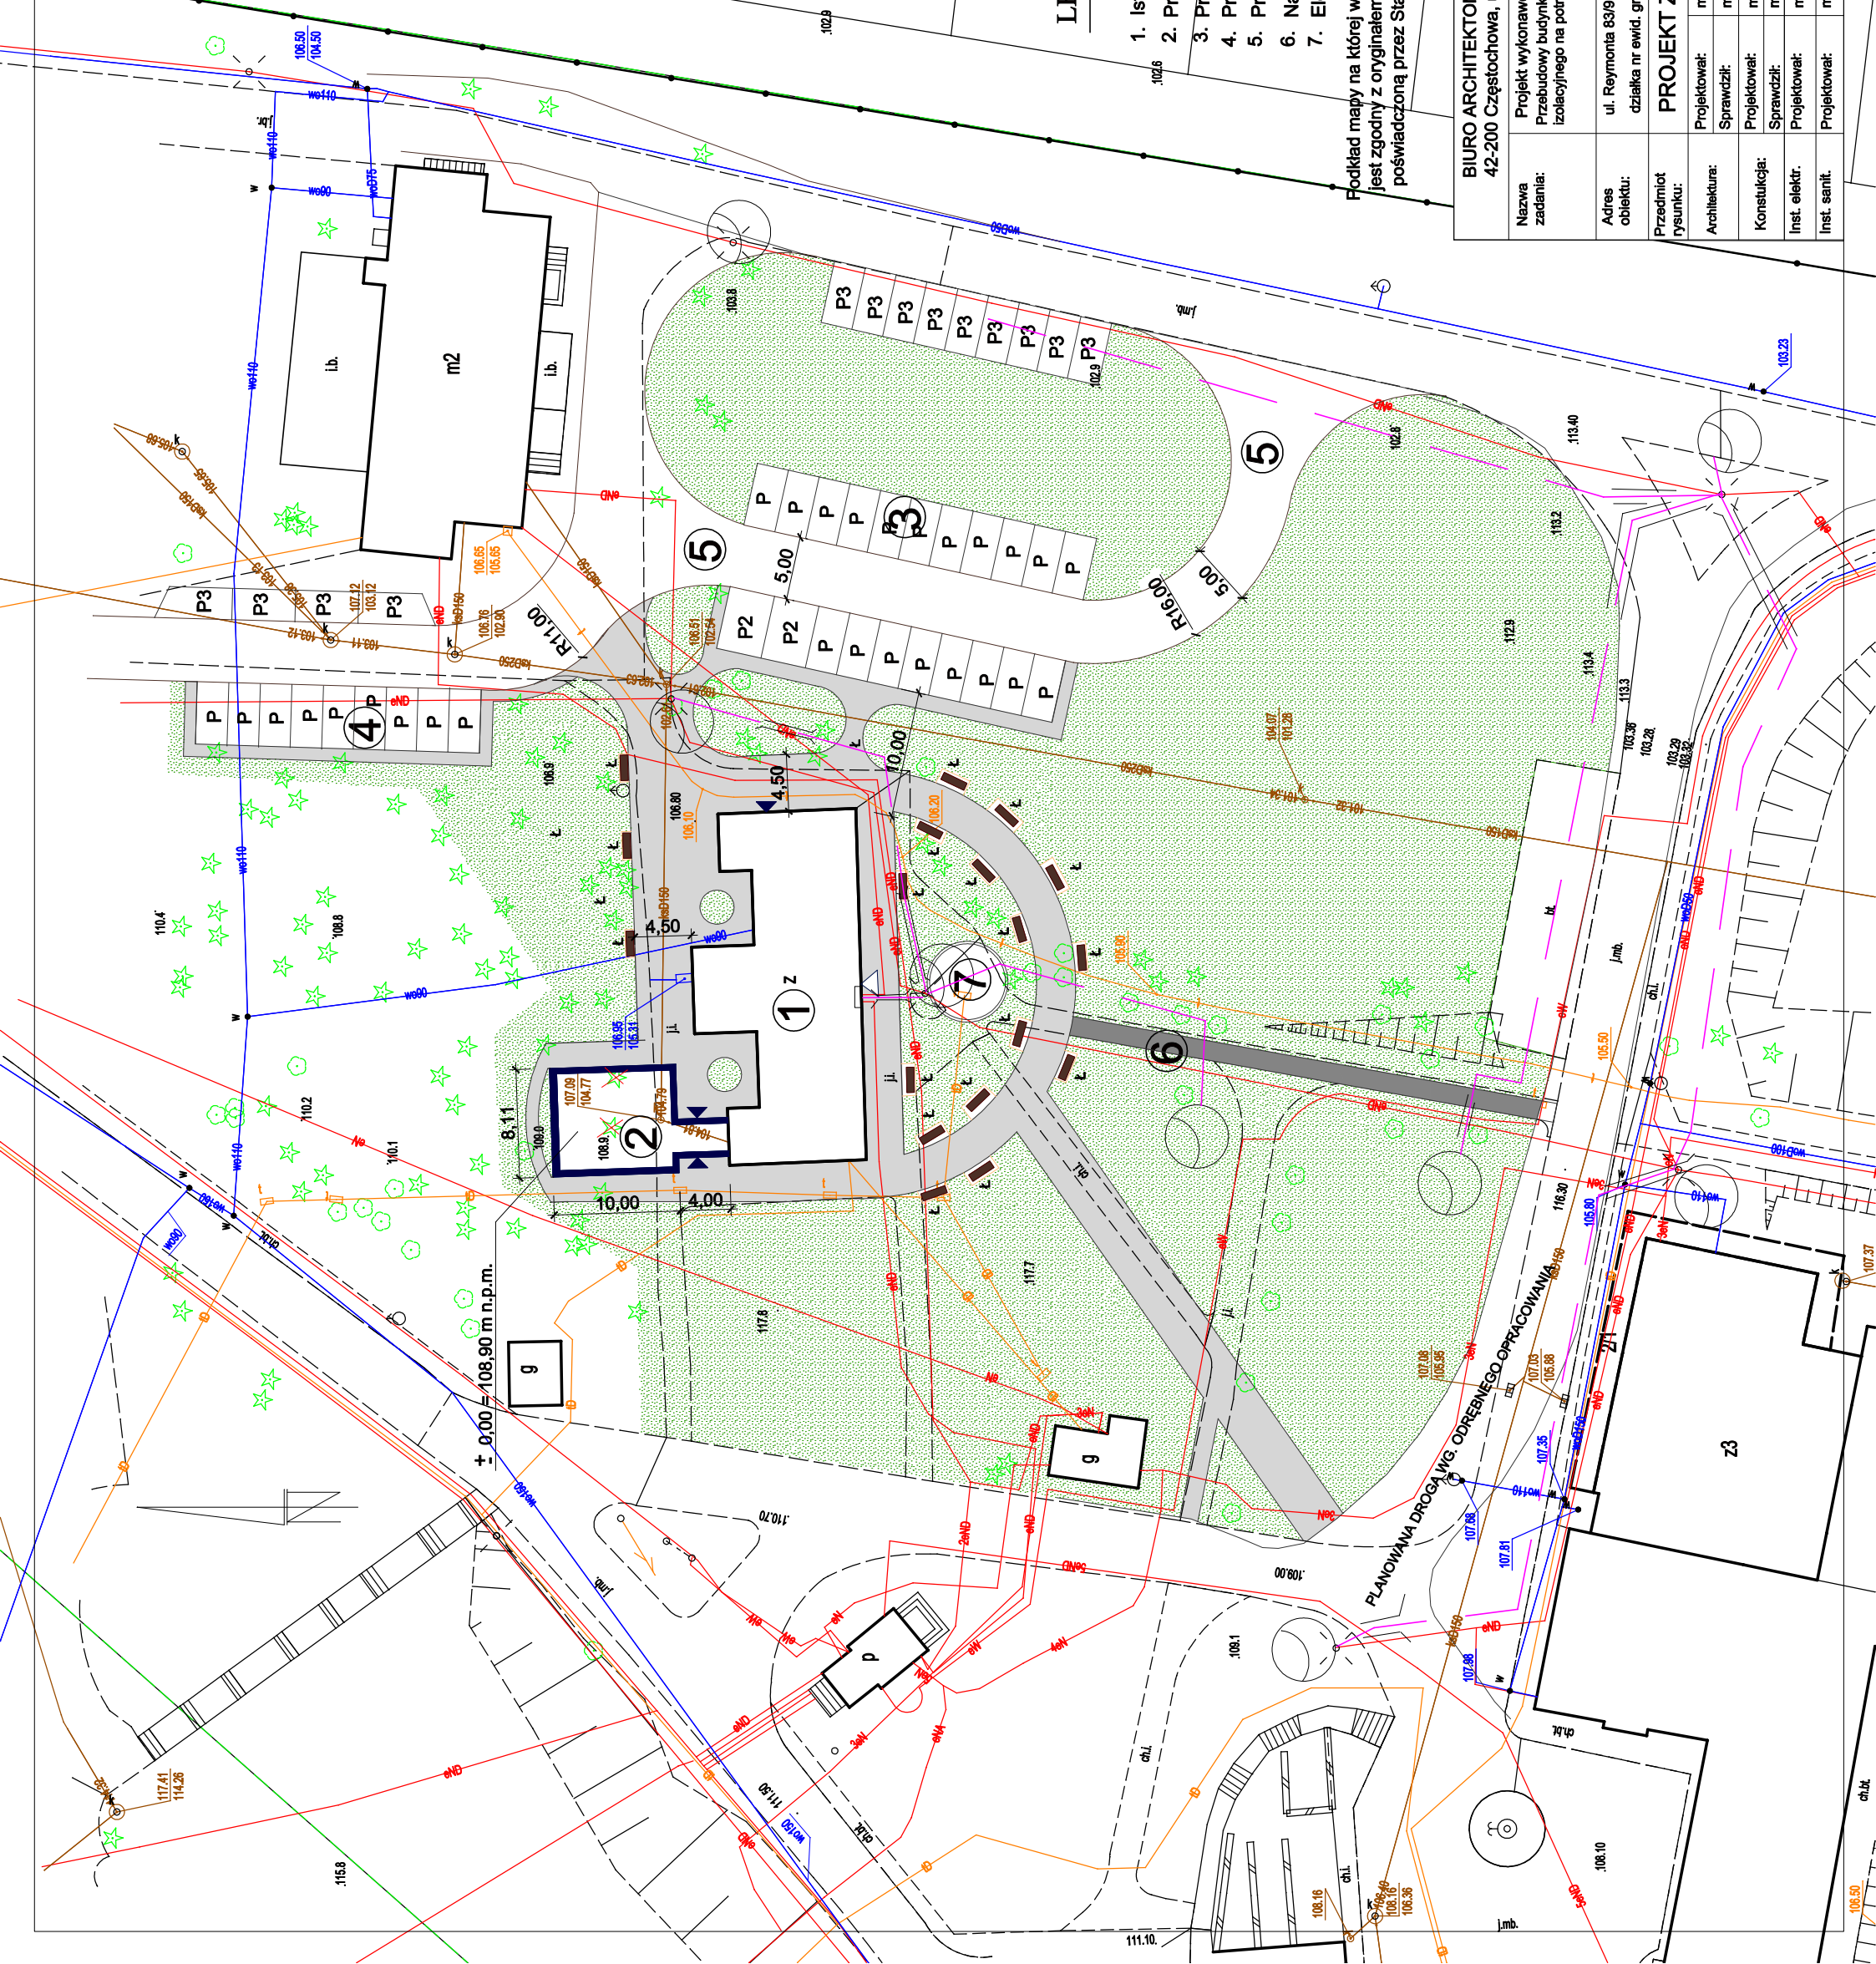

PLANOWANA DROGA WIG. ODREBNEGO OPRAWNIANIA